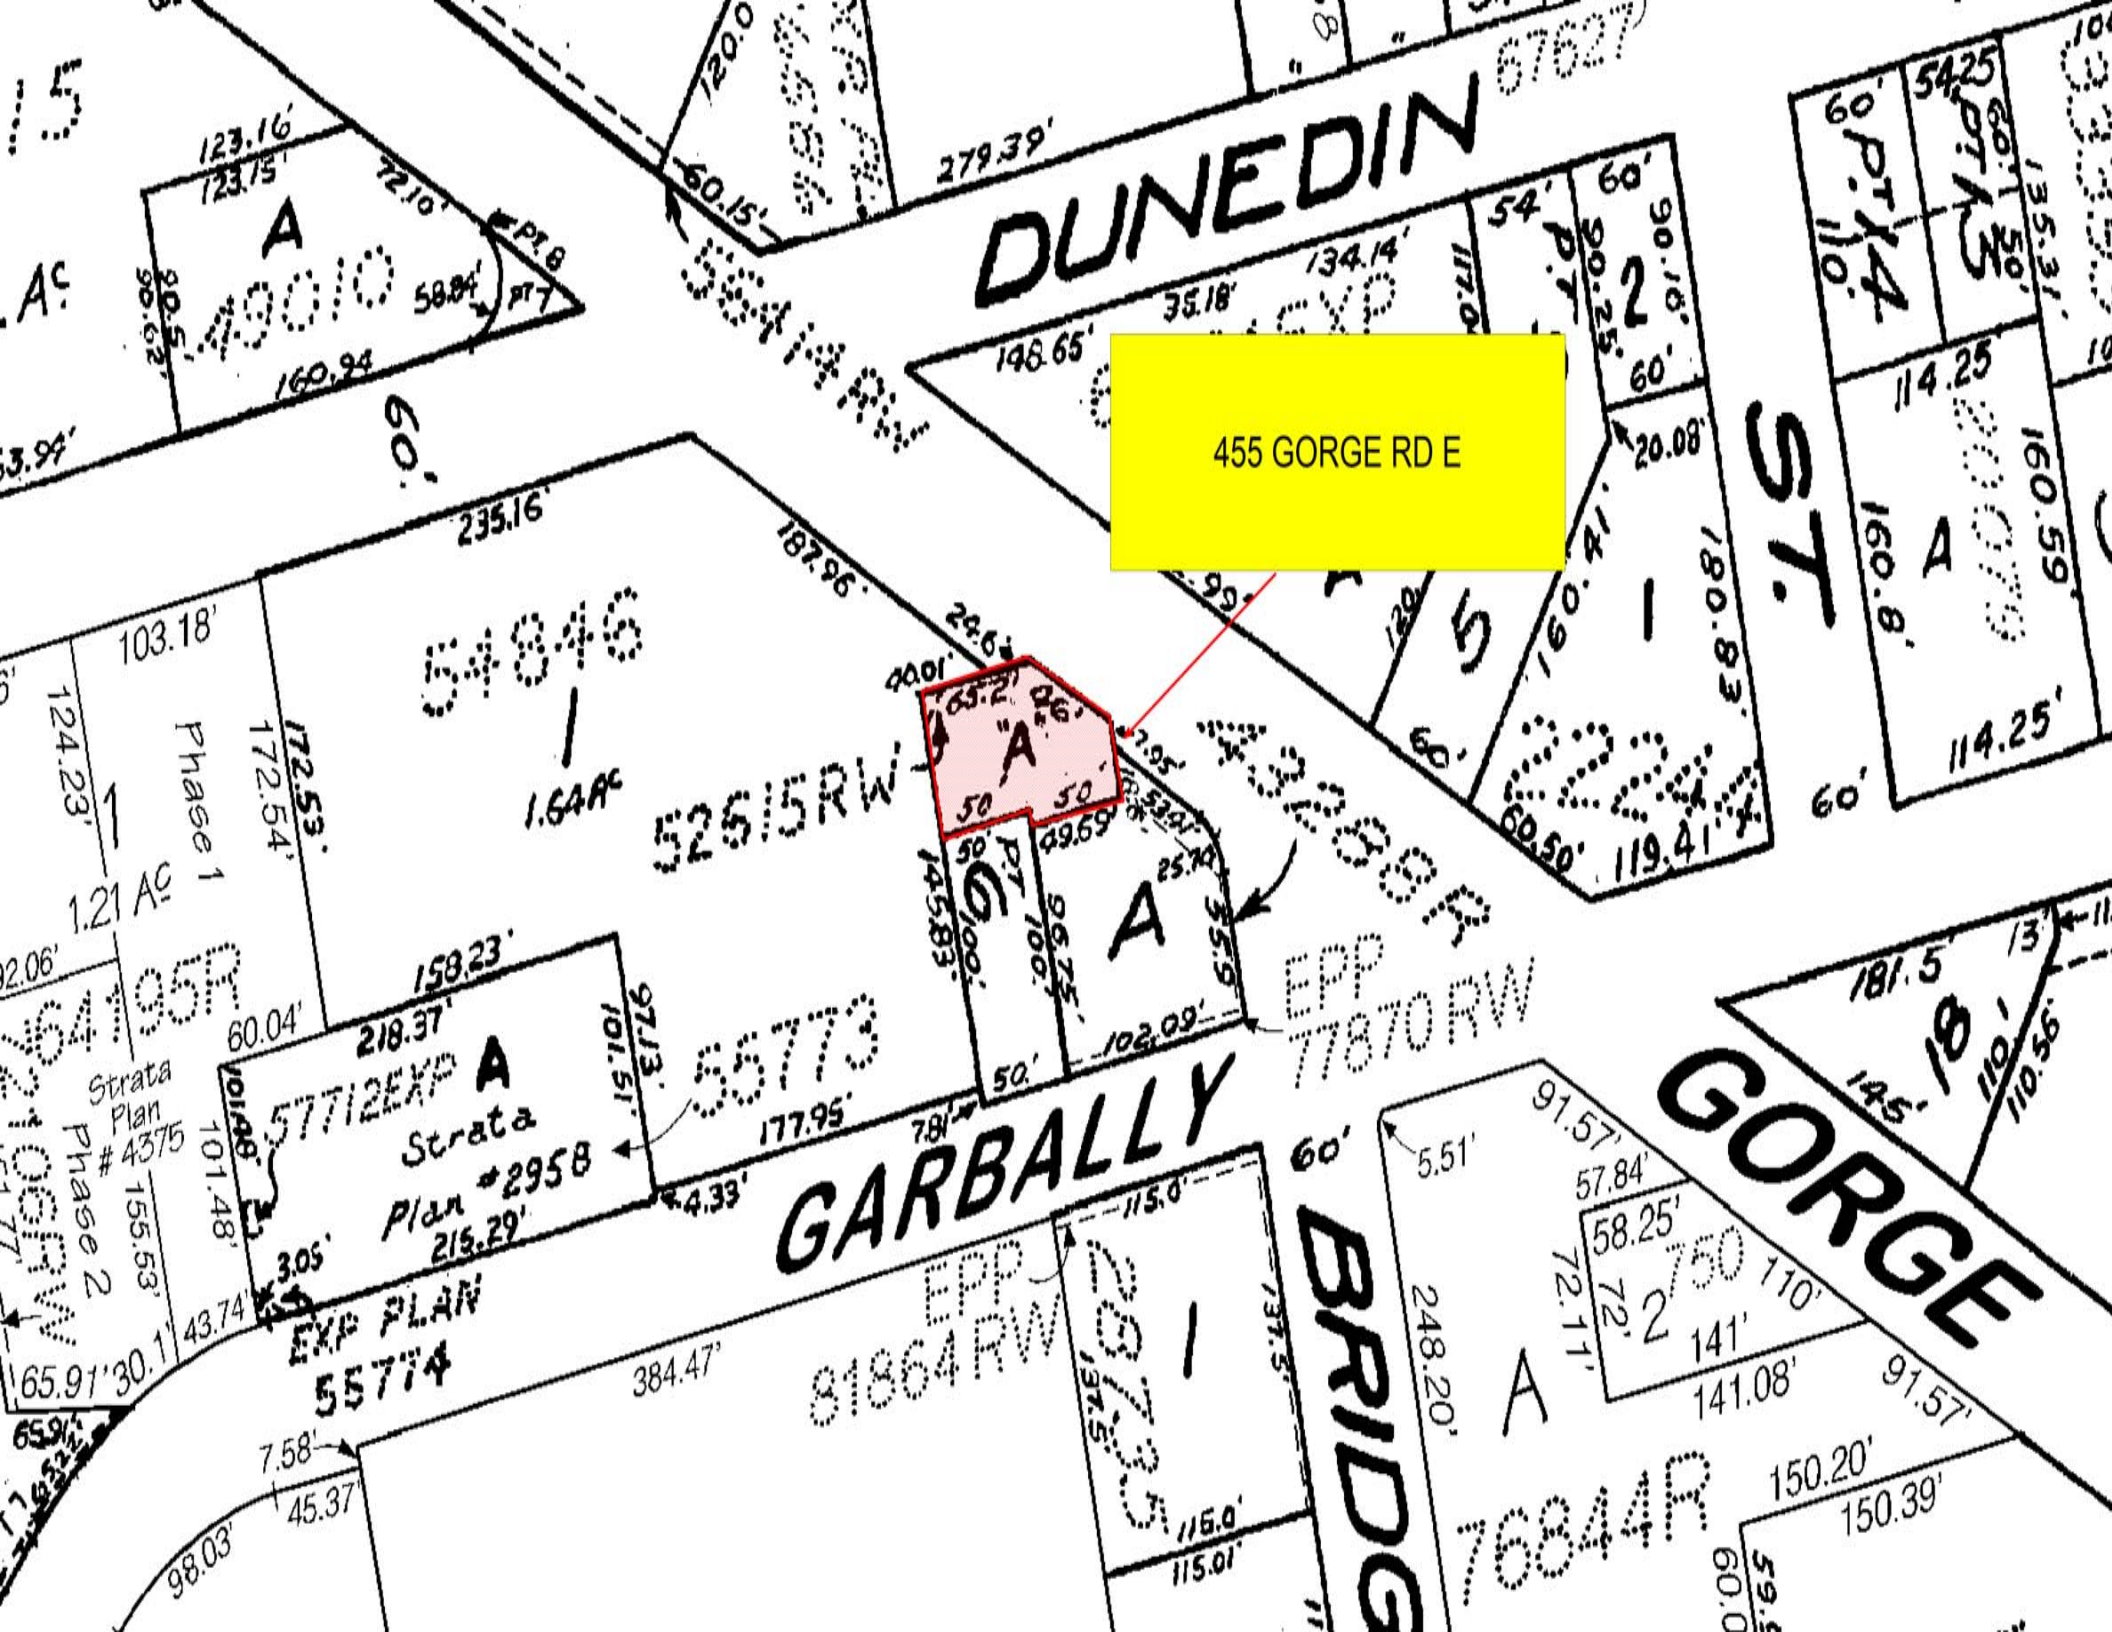
455 GORGE RD E
DUNEDIN
ST.
GARBALLY
GORGE
BRIDG
A
4010
1.64Ac
5251RW
5846
I
1.21 Ac
Phase 1
Phase 2
Strata Plan # 4375
5712EXP
Strata Plan #2958
EXP PLAN 55774
5073
EPP 77870RW
EPP 81864RW
D.D. 1
2
5
1
A
7684R
18
2750
110'
141'
141.08'
119.41'
114.25'
160.59'
160.83'
235.16'
187.96'
103.18'
124.23'
172.54'
158.23'
218.37'
177.95'
384.47'
215.29'
155.53'
101.48'
102.09'
145.83'
49.69'
60.04'
43.74'
65.91'
30.1'
45.37'
98.03'
150.20'
150.39'
248.20'
91.57'
57.84'
58.25'
72.11'
5.51'
181.5'
110.56'
279.39'
160.94'
123.16'
123.15'
72.10'
58.84'
98.62'
60.15'
134.14'
148.65'
35.18'
54.25'
135.31'
114.25'
160.8'
20.08'
60.50'
50'
60'